

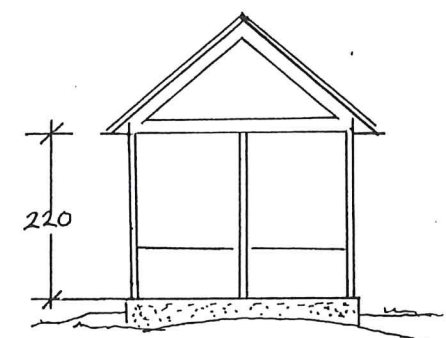
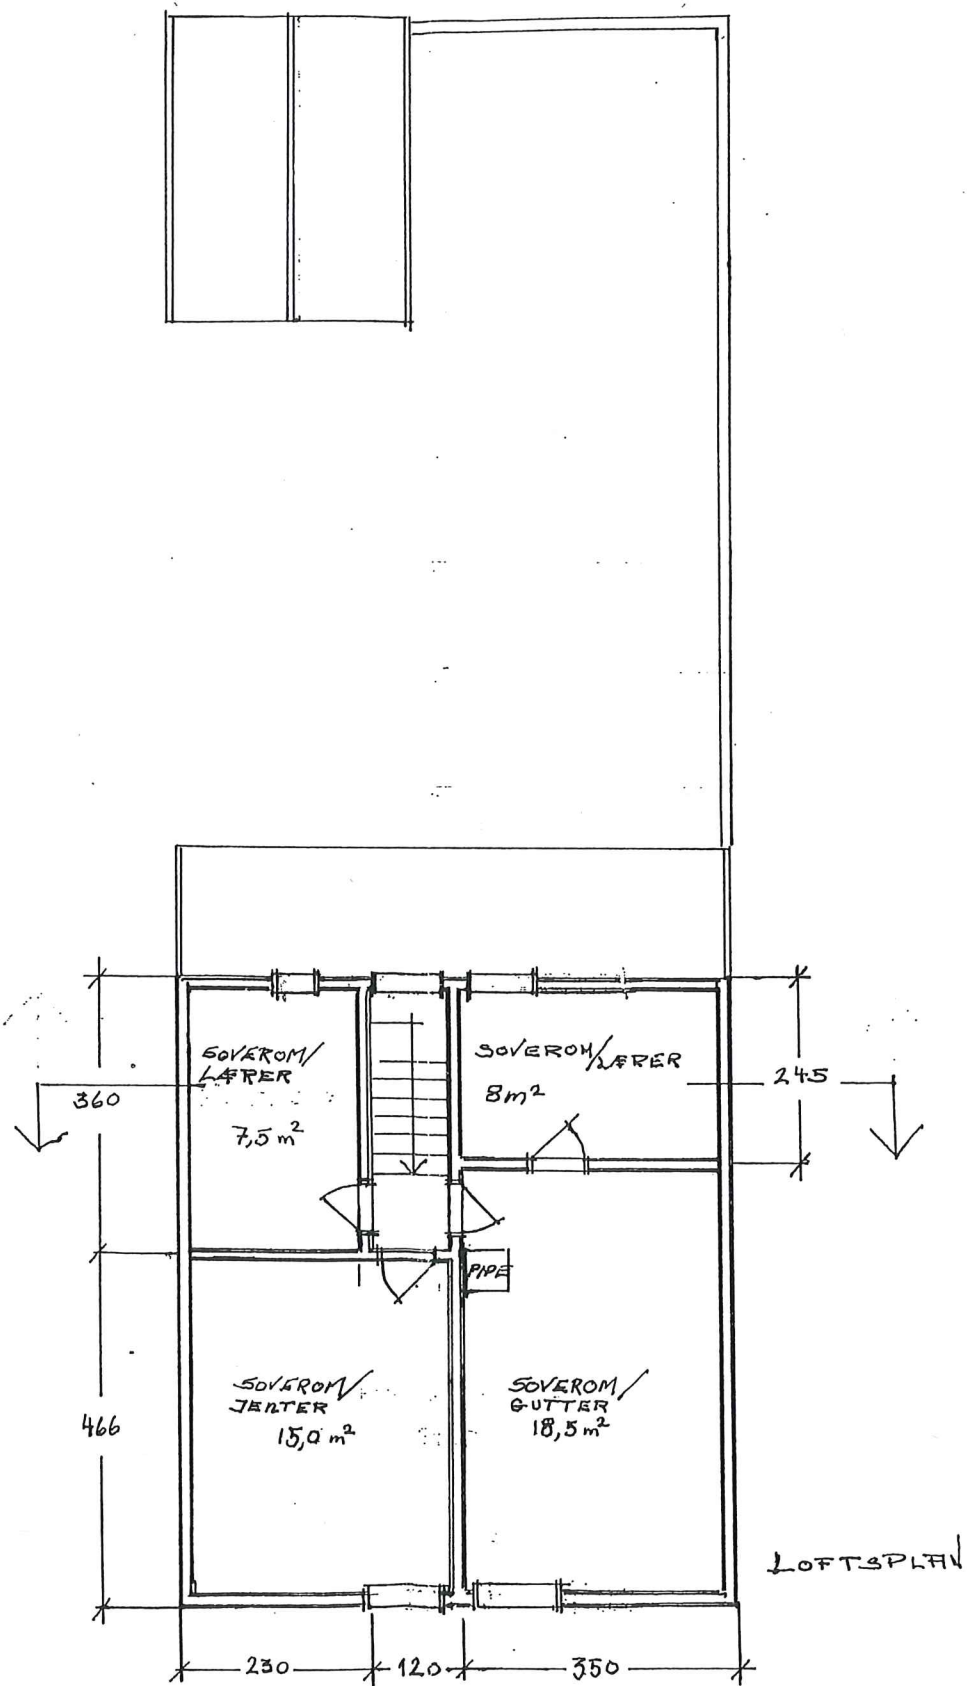


GODKJENT
20/1-89
TVEDESTRAND BYGNINGSRÅD

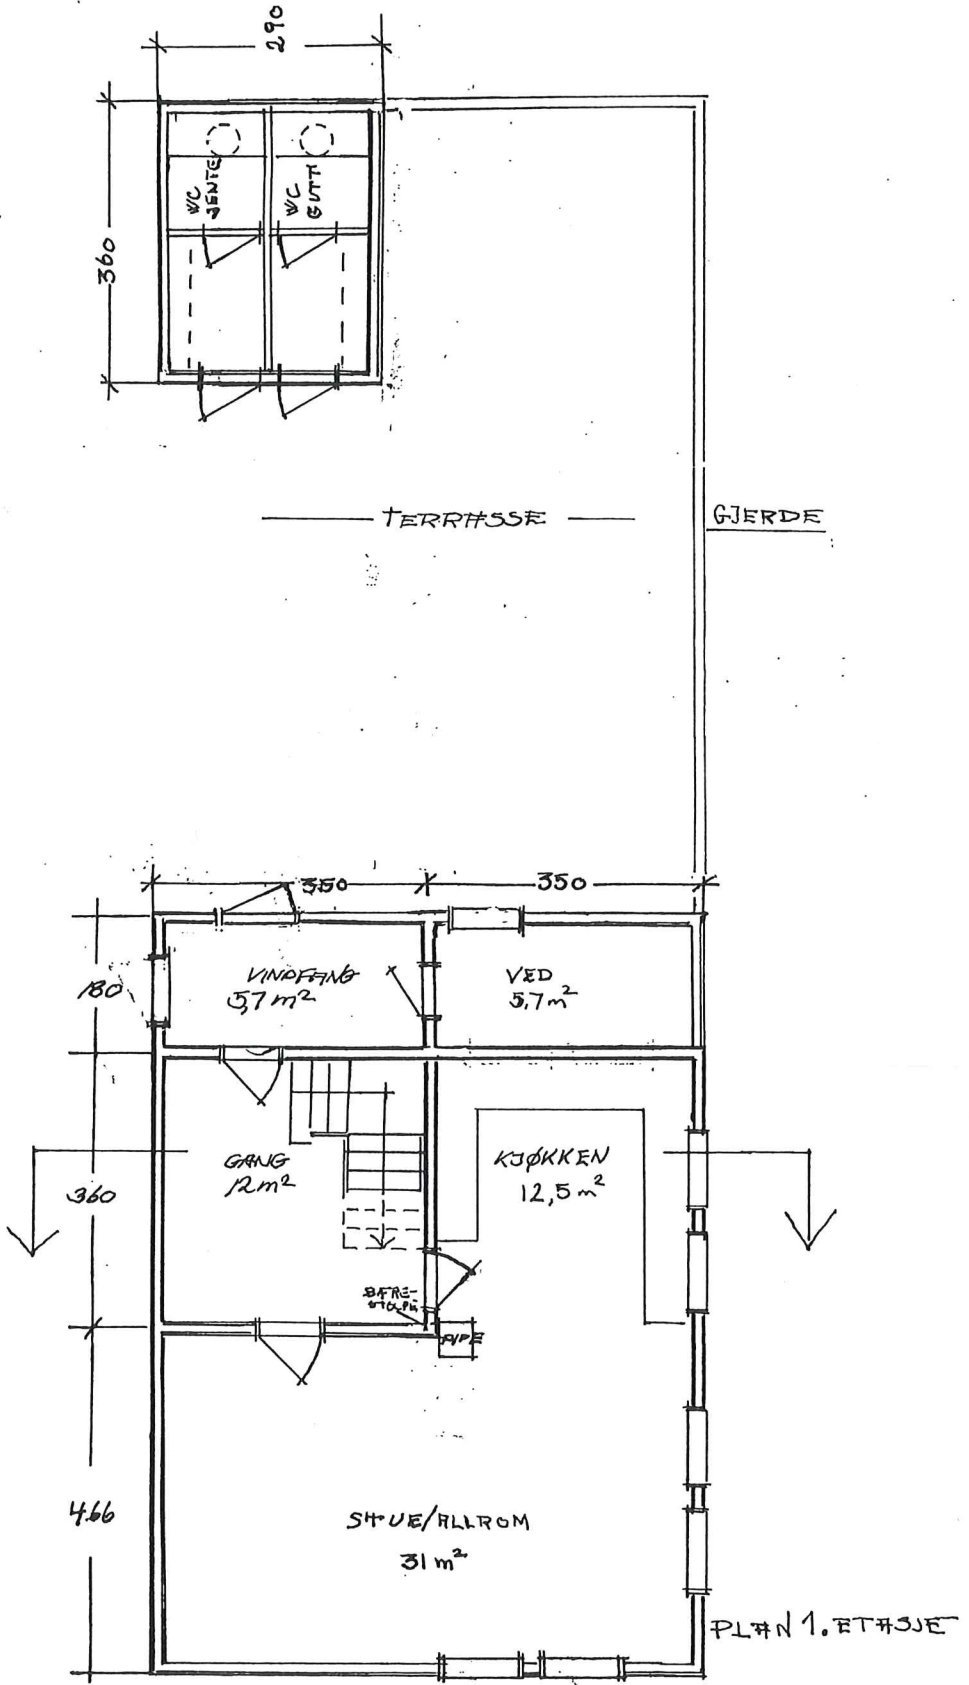

SNITT TOILETT

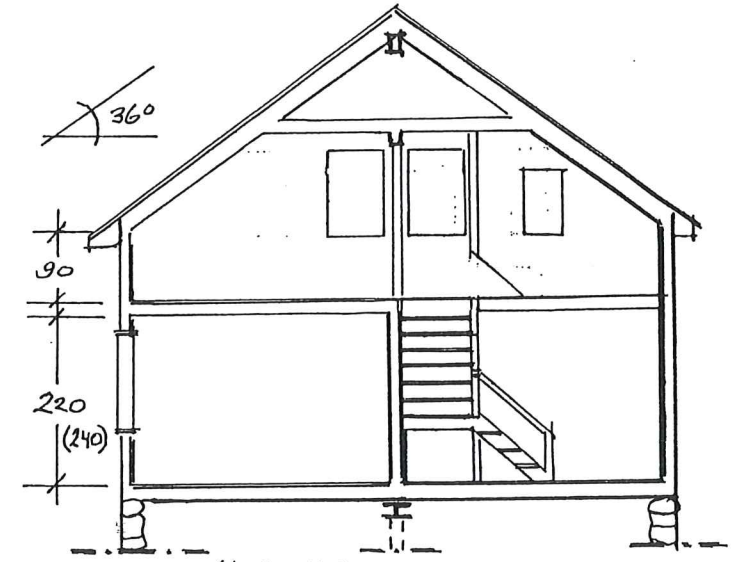

SNITT HOVEDHUS


SKOTTEVIK

UTFÆRTSTED FOR SKOLENE
I TVEDESTRAND.


PLAN OG SNITT

M=1:100


11/11-1988
S.O. DALE

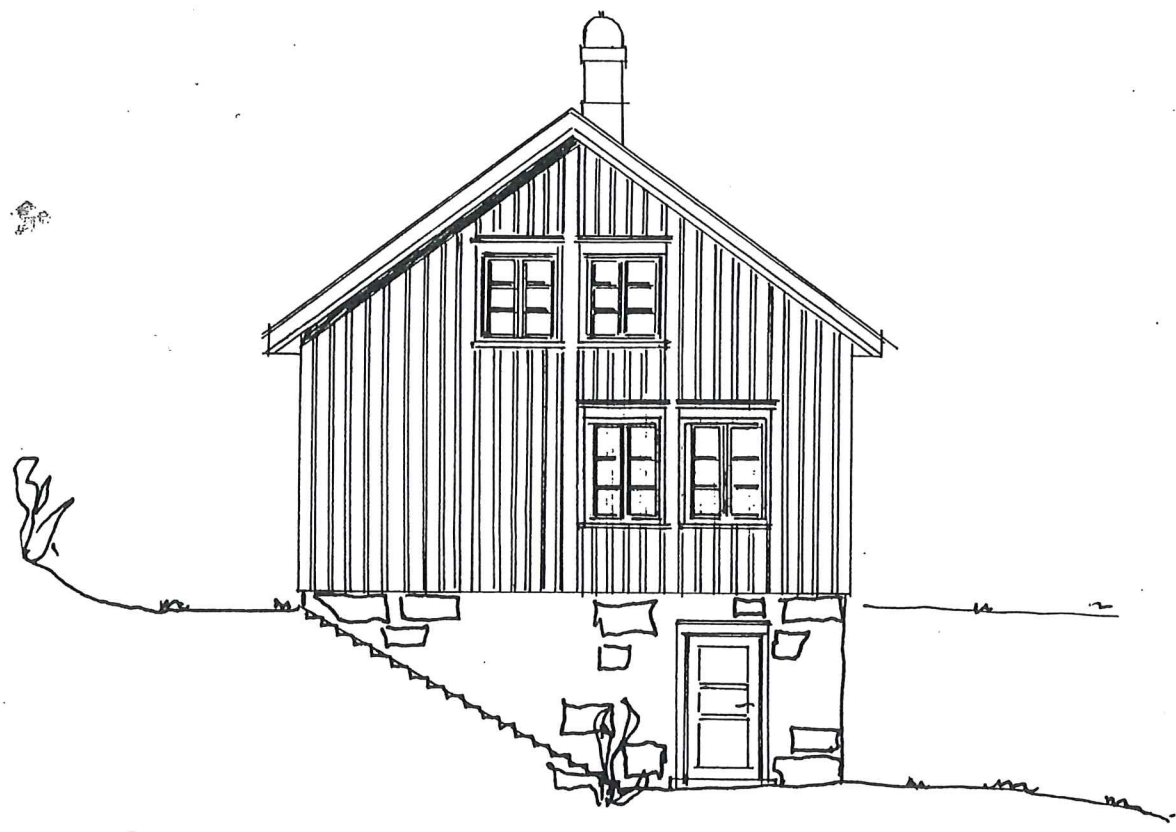

FÆSÆDE VEST

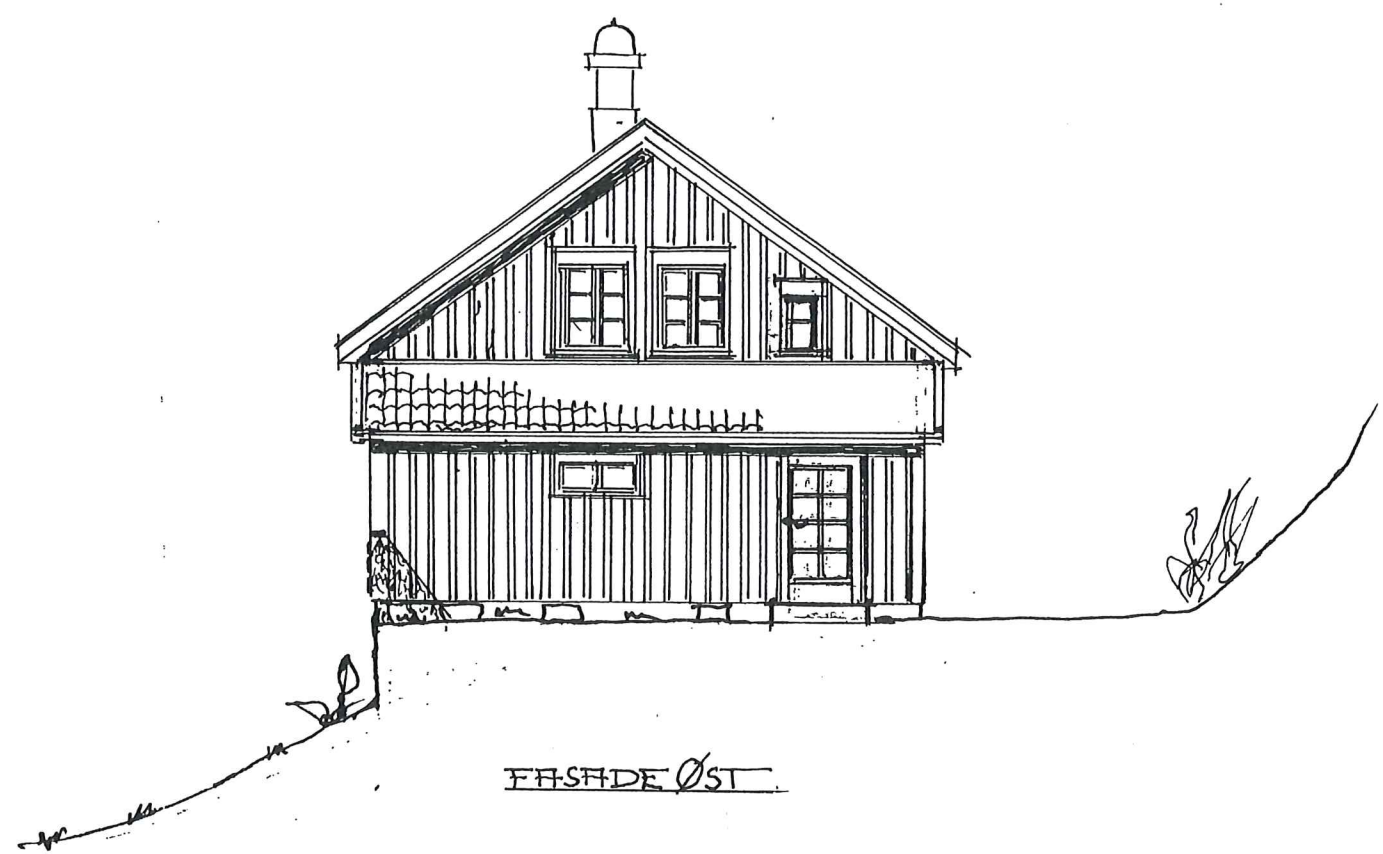

FÆSÆDE ØST

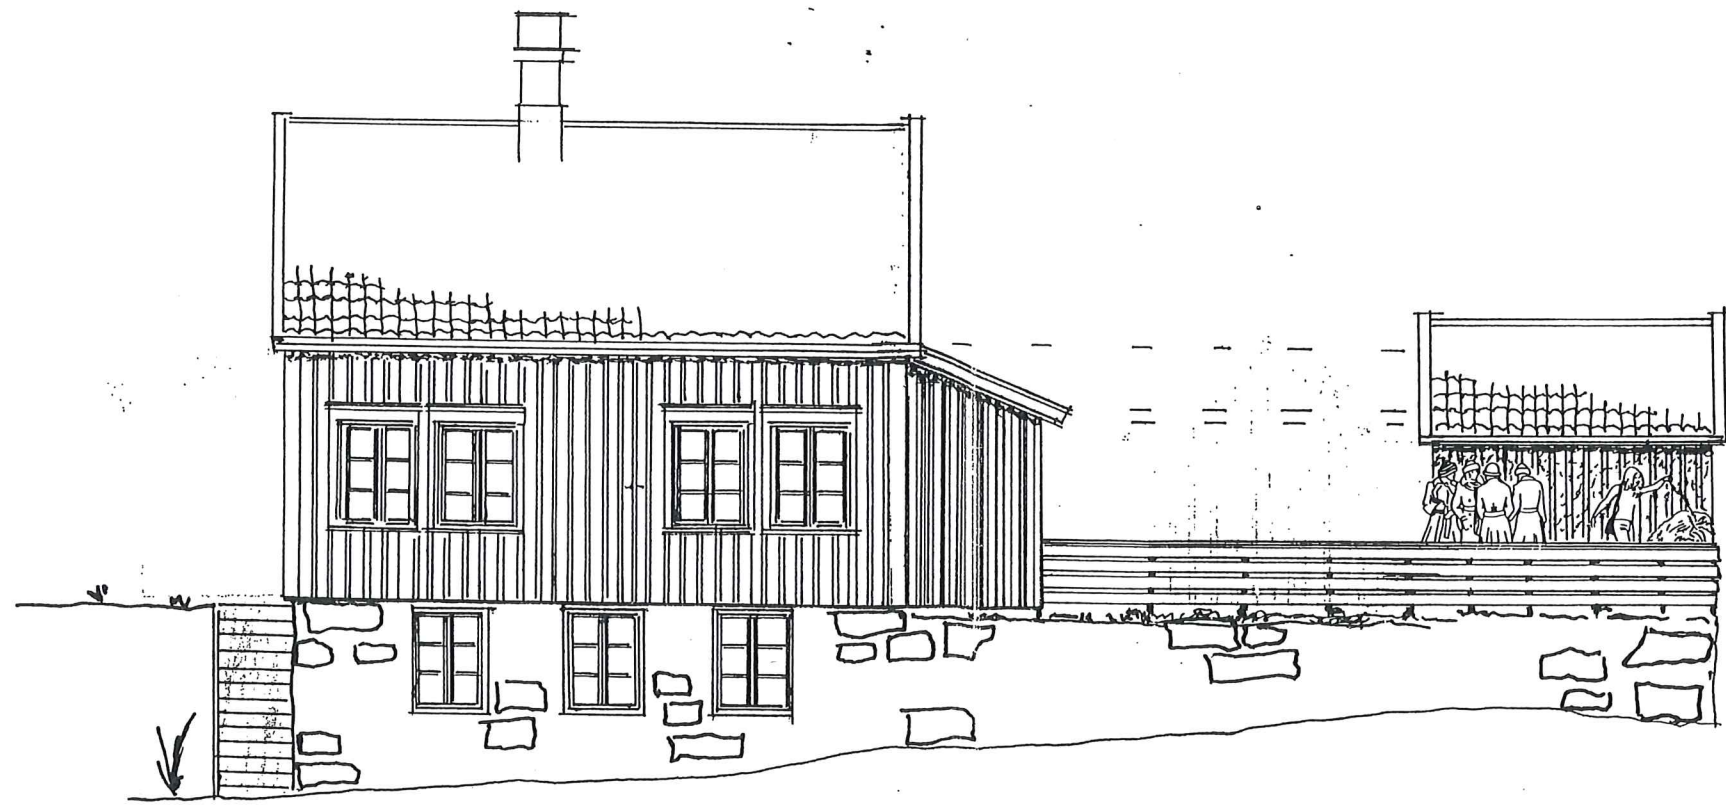

FÆSÆDE SYD

GODKJENT
26/1-89
TVEDESTRAND BYGNINGSRÅD

SKOTTEVIK

UTFÆRTSTED FOR SKOLENE
I TVEDESTRAND
FÆSÆDER.

M=1:100

11.11.1988
S.O. DALE