



# SAULEKILEN

## PLANOMRÅDET

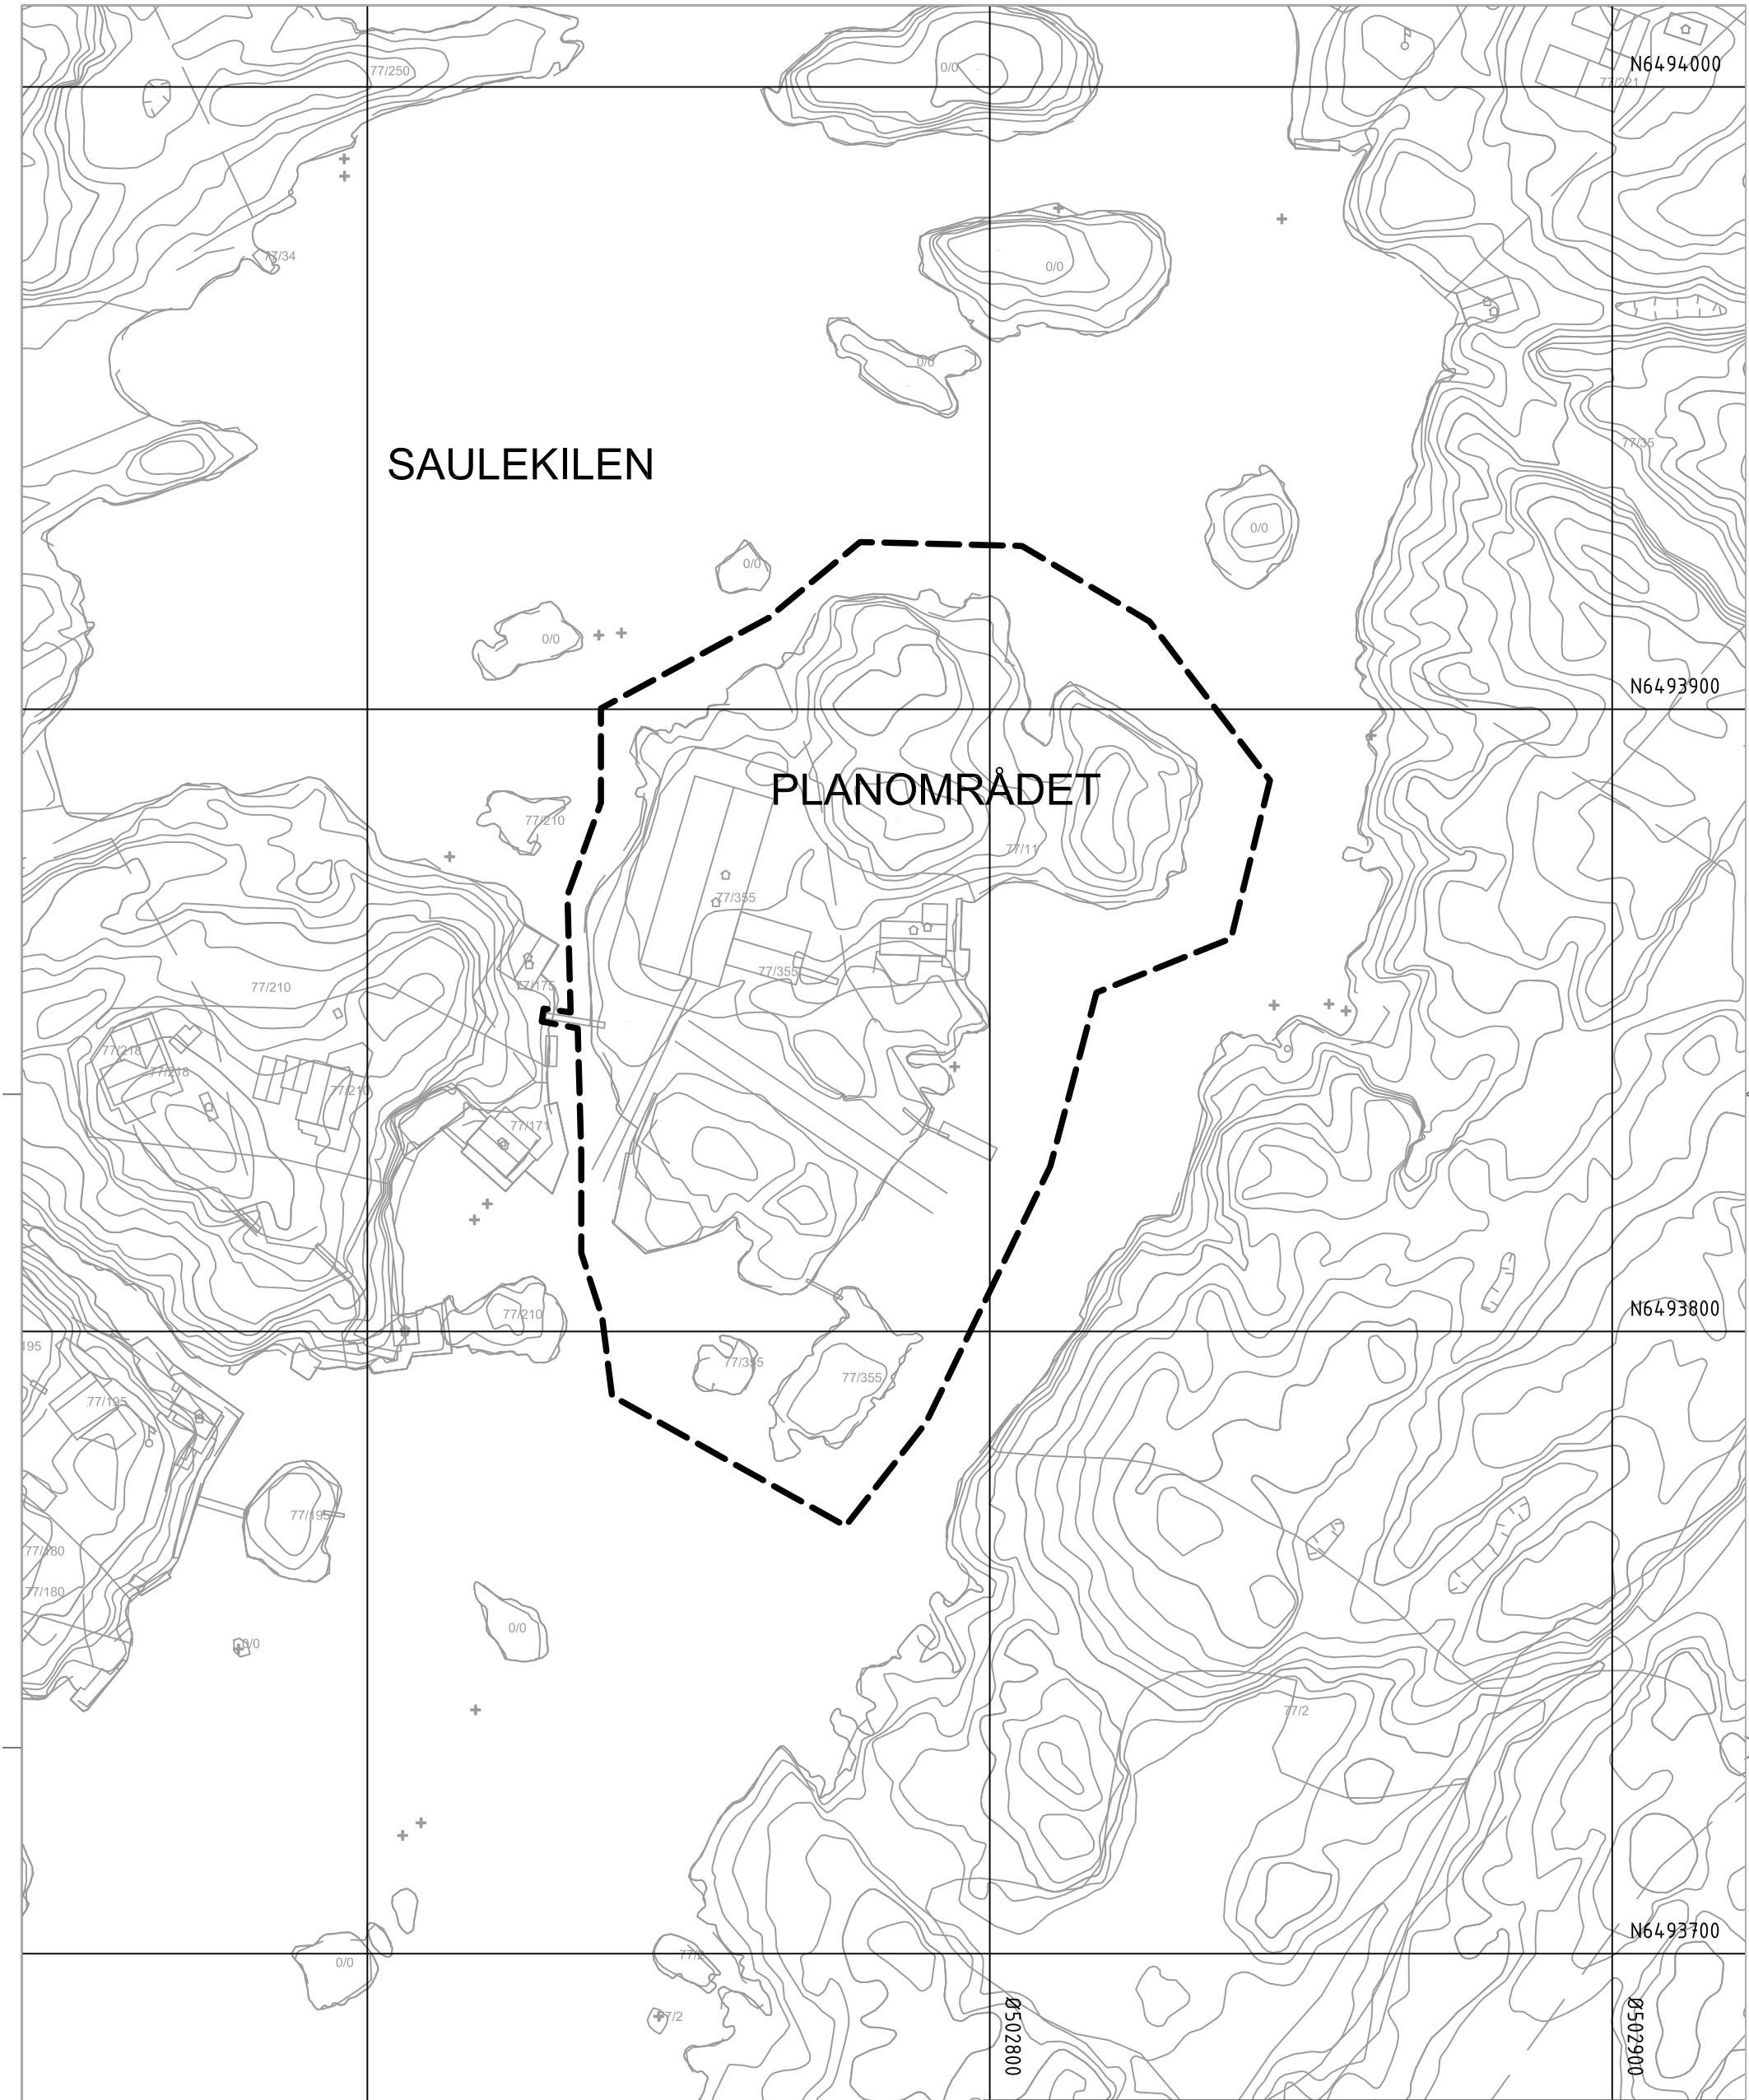

DATE: 27.03.2025	TEGNET: EMLS	MÅLESTOKK: 1:1000 (A3)	TEGNINGSSTATUS: KUNNGJØRINGSKART
INT. PROSJEKT NR.: 24147	KONTROLLERT: KPR	-	 HAVNEGATEN 1 - 4836 ARENDAL - TELEFON 37 00 57 50
TILTAKSHAVER/OPPDRAUGSGIVER: KJELL LUNDE			
PROSJEKT: SAULEKILEN, gnr 77 bnr 11 og 355			
TEGNFORKLARING: --- Plangrense			
BYGN. DEL:	TEGN. NR.:		REV.:
-	-		-

Ø502700

Ø502800

N6493700

N6493800

N6493900

N6494000